


PODŁOGA PŁYTKI CIEMNE

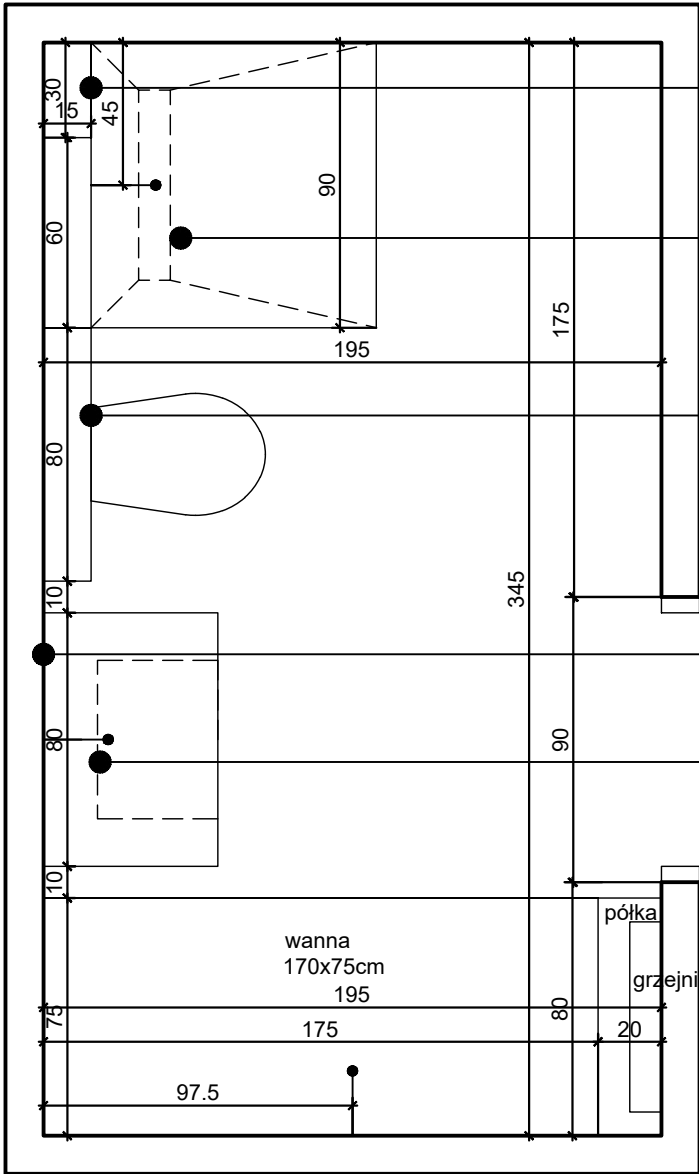

zabudowa z płyty g-k, w narożniku półki na kosmetyki, każda o wys. 30cm
dół pierwszej h=60cm, dół drugiej h=120cm

prysznic odpływ liniowy, 90x90cm,
kabina prysznicowa - drzwi uchylne,
bateria: zestaw natryskowy podtynkowy

zabudowa stelaża podtynkowego
do wysokości 120 cm,
powyżej szafka- cała zabudowa
robiona przez stolarza


lustro owalne, dół lustra h=120cm
nad lustrem kinkiet
na wysokości h=220cm

umywalka stawiana na blat,
pod spodem szafka
robiona przez stolarza,
bateria stawiana na szafkę,
górze umywalki h=90 cm

półka
grzejnik


przed wykonaniem zabudowy należy sprawdzić
jeszcze raz wymiary

NAZWA I ADRES OBIEKTU:		
PROJEKT WNĘTRZA ŁAZIENKI		
NUMER RYSUNKU:	DATA:	SKALA:
1	WRZESIEŃ 2024	1:20
TYTUŁ RYSUNKU:	ŁAZIENKA RZUT	

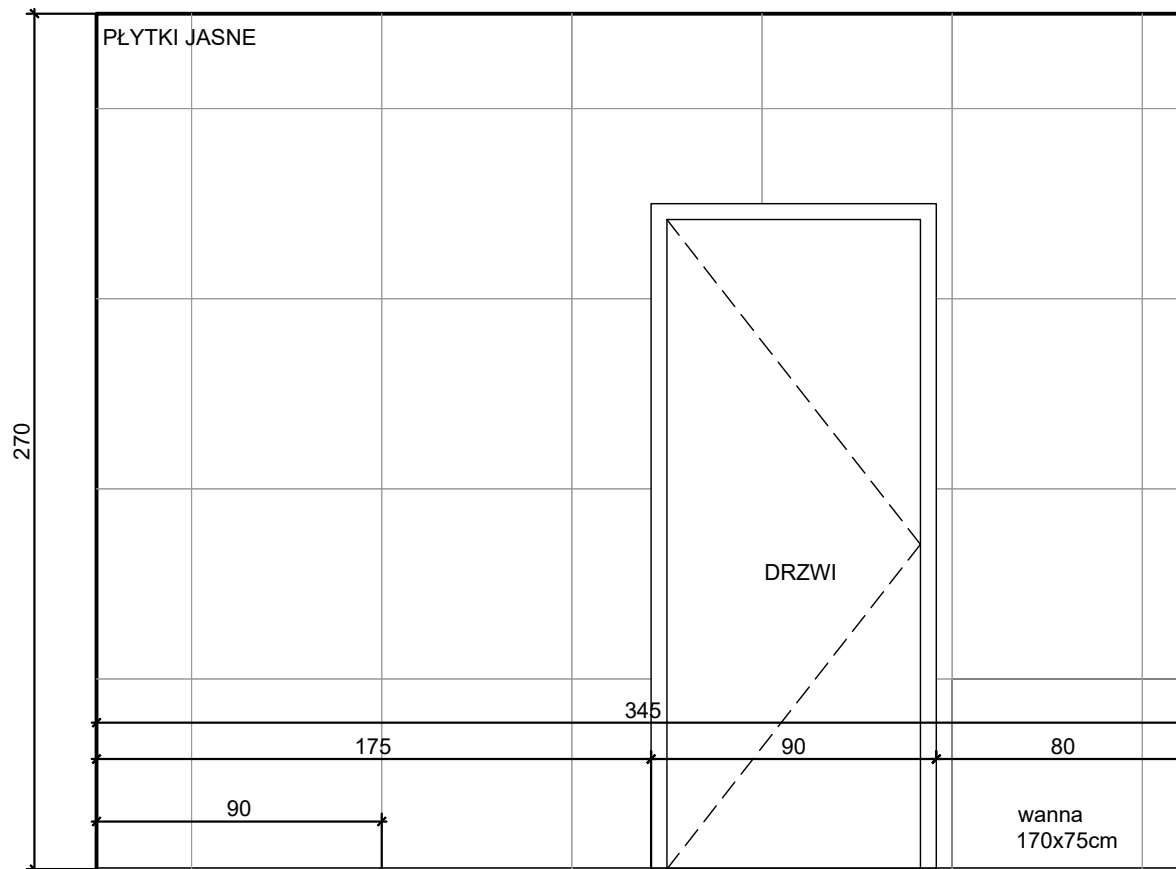

przed wykonaniem zabudowy należy sprawdzić jeszcze raz wymiary

NAZWA I ADRES OBIEKTU:		
PROJEKT WNEȚRZA ŁAZIENKI		
NUMER RYSUNKU:	DATA:	SKALA:
2	WRZESIEŃ 2024	1:20
TYTUŁ RYSUNKU:	KŁAD 1	

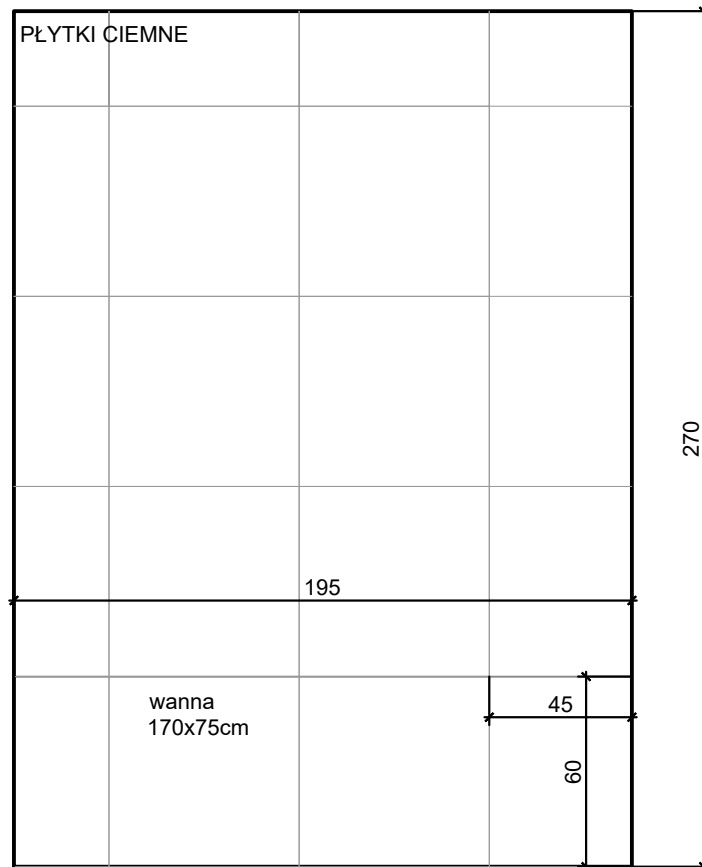

przed wykonaniem zabudowy należy sprawdzić jeszcze raz wymiary

NAZWA I ADRES OBIEKTU:

PROJEKT WNĘTRZA ŁAZIENKI

NUMER RYSUNKU:

3

DATA:


WRZESIEŃ 2024

SKALA:

1:25


TYTUŁ RYSUNKU:

KŁAD 2

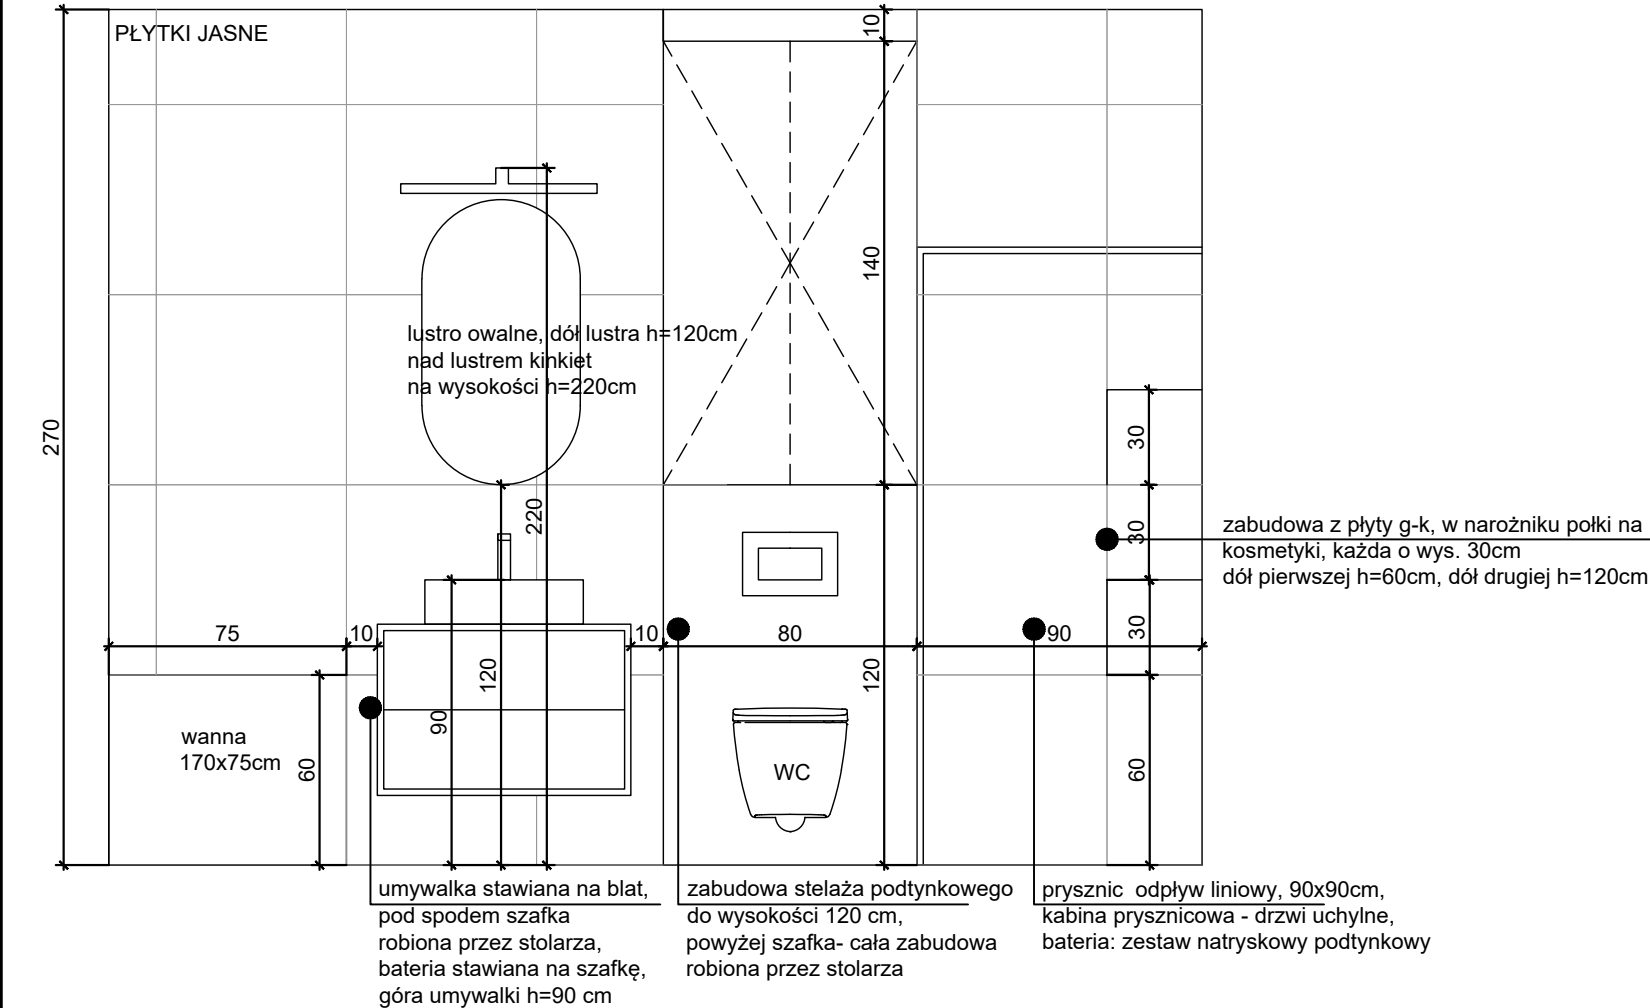

przed wykonaniem zabudowy należy sprawdzić jeszcze raz wymiary

NAZWA I ADRES OBIEKTU:		
PROJEKT WNĘTRZA ŁAZIENKI		
NUMER RYSUNKU:	DATA:	SKALA:
4	WRZESIEŃ 2024	1:25
TYTUŁ RYSUNKU:		
KŁAD 3		

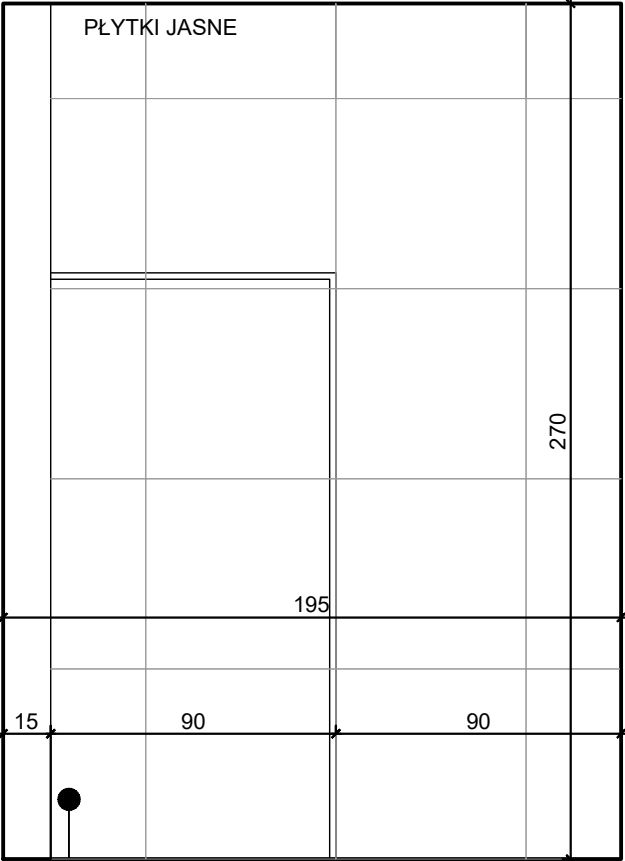


prysznic odpływ liniowy, 90x90cm,
kabina prysznicowa - drzwi uchylne,
bateria: zestaw natryskowy podtynkowy

przed wykonaniem zabudowy należy sprawdzić jeszcze raz wymiary

NAZWA I ADRES OBIEKTU:		
PROJEKT WNĘTRZA ŁAZIENKI		
NUMER RYSUNKU:	DATA:	SKALA:
5	SIERPIEŃ 2024	1:25
TYTUŁ RYSUNKU:	KŁAD 4	

PODŁOGA PŁYTKI CIEMNE

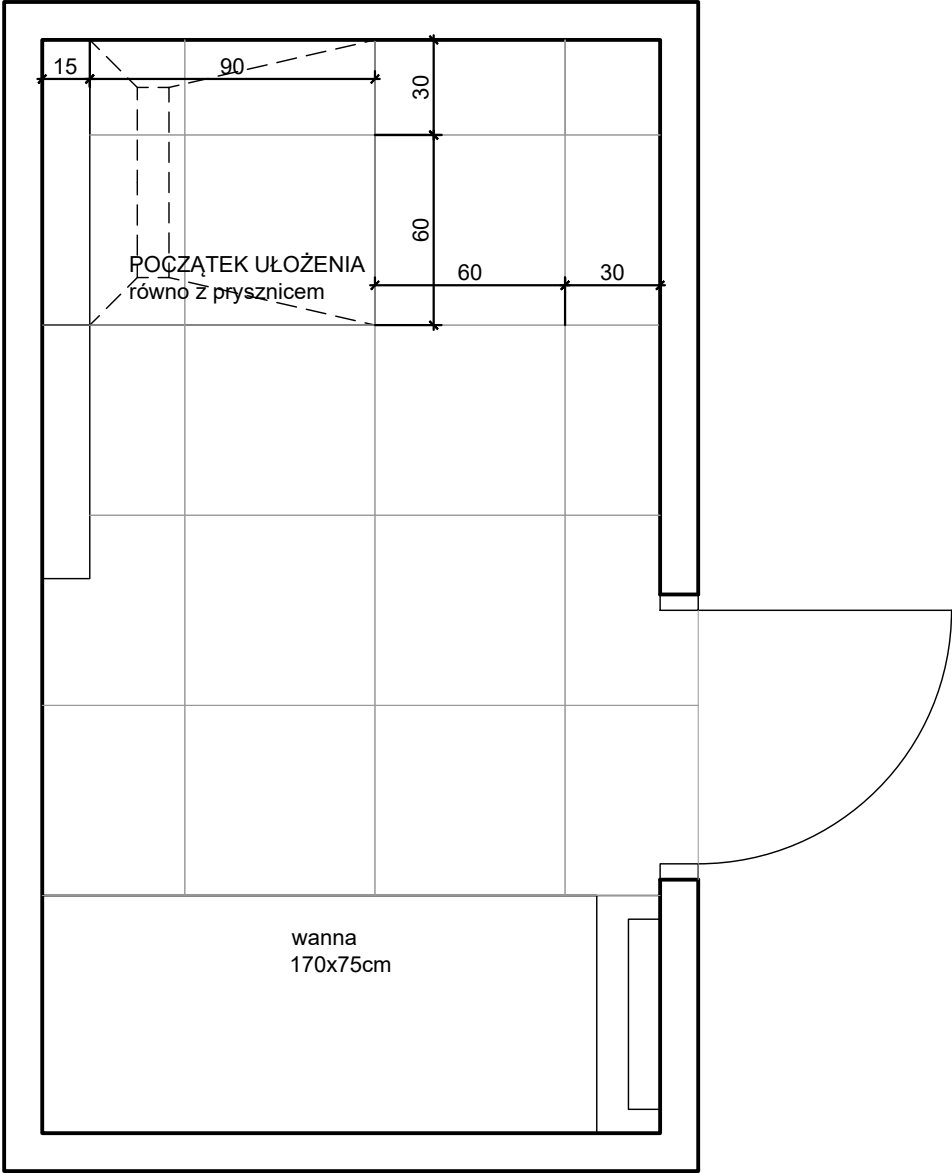

przed wykonaniem zabudowy należy sprawdzić
jeszcze raz wymiary

NAZWA I ADRES OBIEKTU:		
PROJEKT WNEŹRZA ŁAZIENKI		
NUMER RYSUNKU:	DATA:	SKALA:
6	WRZESIEŃ 2024	1:20
TYTUŁ RYSUNKU:	RZUT PODŁOGA	